

# 宗地图

单位: m.m<sup>2</sup>

宗地编号:

权利人: 旬邑县烈士陵园管理所


地籍图号: 3887.20-36531.25

宗地面积: 14386.32 平方米 合21.58亩

宗地位置: 旬邑县城南翠屏山麓(旬邑县热力公司东北300米)

界址边长表

点号	边长
J1	32.22
J2	33.61
J3	47.58
J4	44.06
J5	3.65
J6	11.19
J7	5.02
J8	13.12
J9	23.83
J10	2.40
J11	20.59
J12	11.59
J13	3.25
J14	9.10
J15	8.01
J16	3.52
J17	9.09
J18	16.44
J19	7.87
J20	10.25
J21	2.71
J22	36.82
J23	21.27
J24	31.68
J25	0.98
J26	1.81
J27	3.42
J28	3.30
J29	4.45
J30	40.45
J31	21.19
J32	42.77
J1	

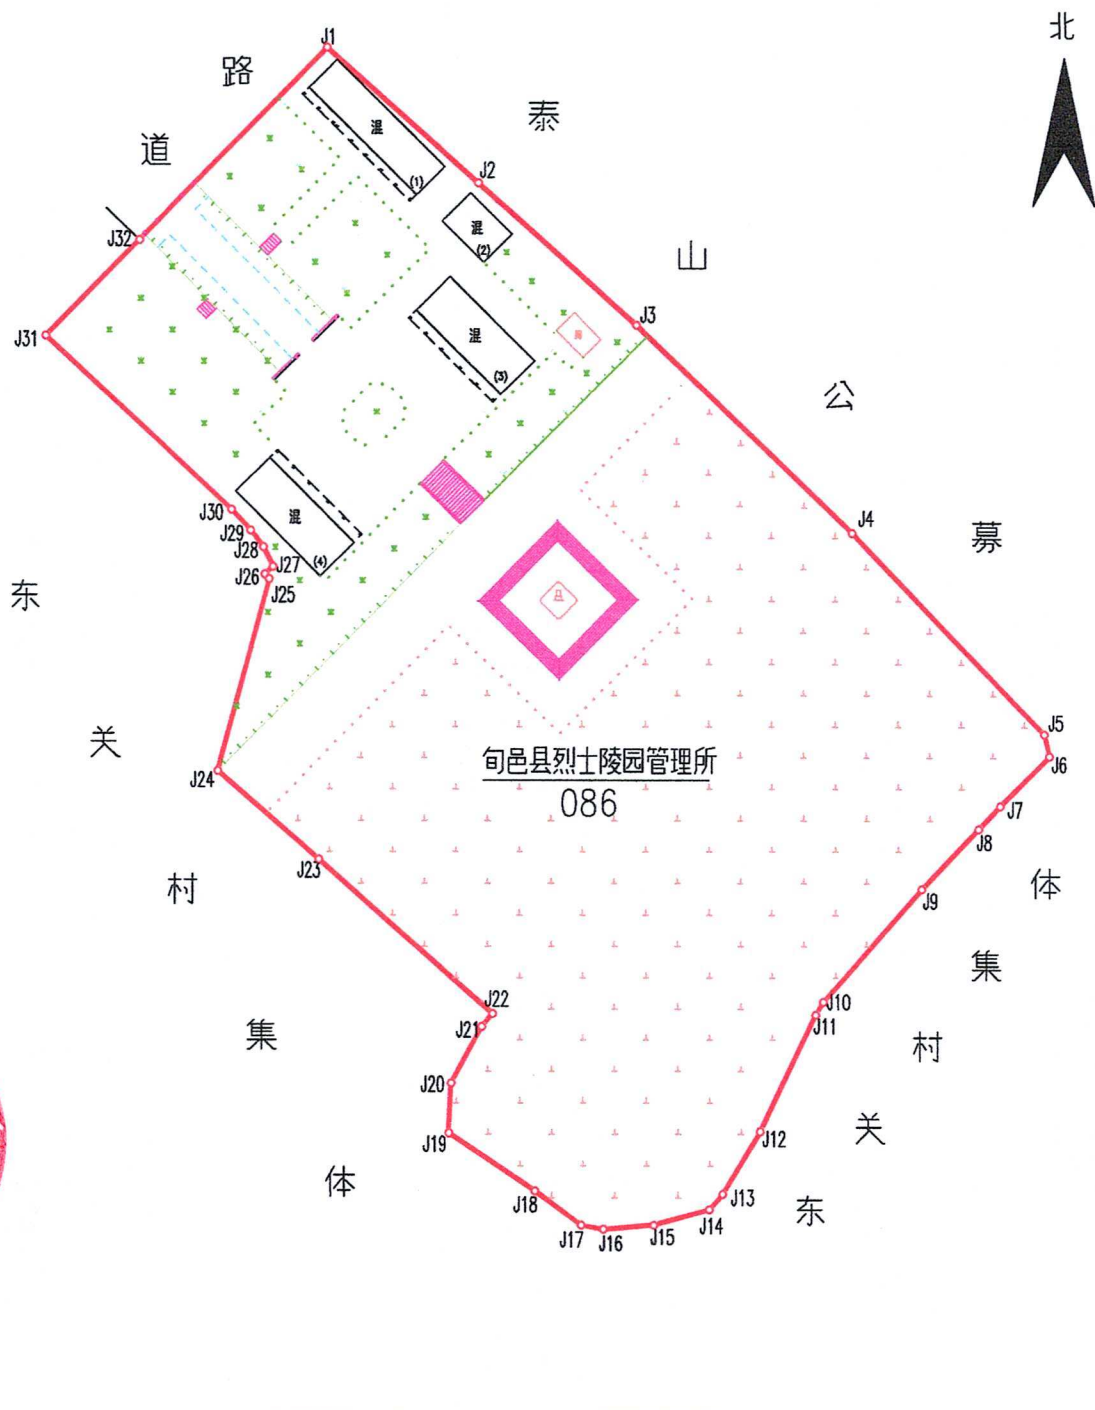

陕西华夏测绘工程有限公司

绘图日期: 2024年6月20日

1:1170

绘图员: 李宁

审核日期: 2024年6月24日

审核员: 李杰